


Экспликация 1-й этаж

№	Наименование	Площадь
01	Гостиная-кухня	28,00
02	Тамбур	5,00
03	С.у	4,63
04	Холл	6,45
05	Бойлерная	8,30
06	Кабинет	14,80
		67,18 м ²


						01-ЭП			
Изм.	Колуч.	Лист	№Док	Подп.	Дата	Индивидуальный жилой дом	Стадия	Лист	Листов
							01	5	
						Архитектурный план на отм 0.000мм	Aleks-dom.ru		

Экспликация 2-й этаж (1)

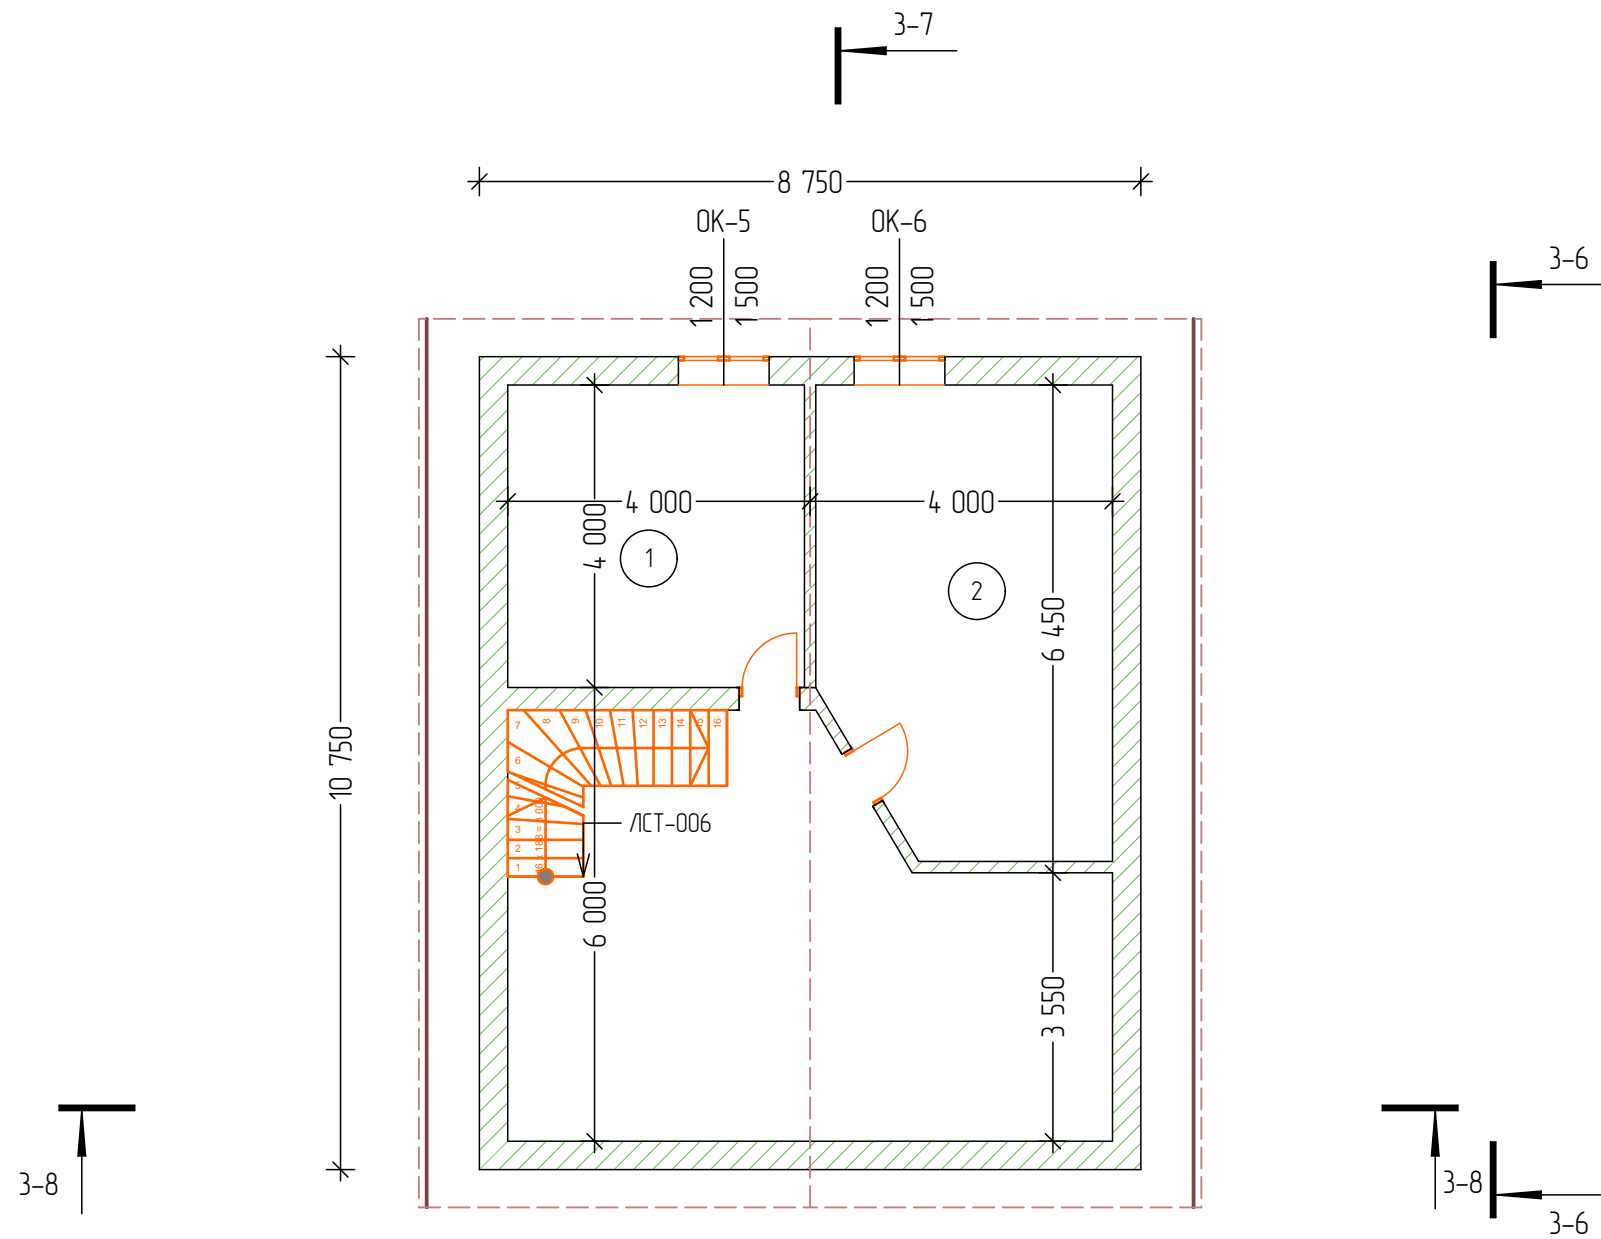

№	Наименование	Площадь
1	Спальня	15,70
2	Спальня	23,17
		38,87 м ²


Изм.	Колуч.	Лист	№Док.	Подп.	Дата	01-ЭП			
						Индивидуальный жилой дом	Стадия	Лист	Листов
							01	6	
						Архитектурный план 2-го этажа	Aleks-dom.ru		

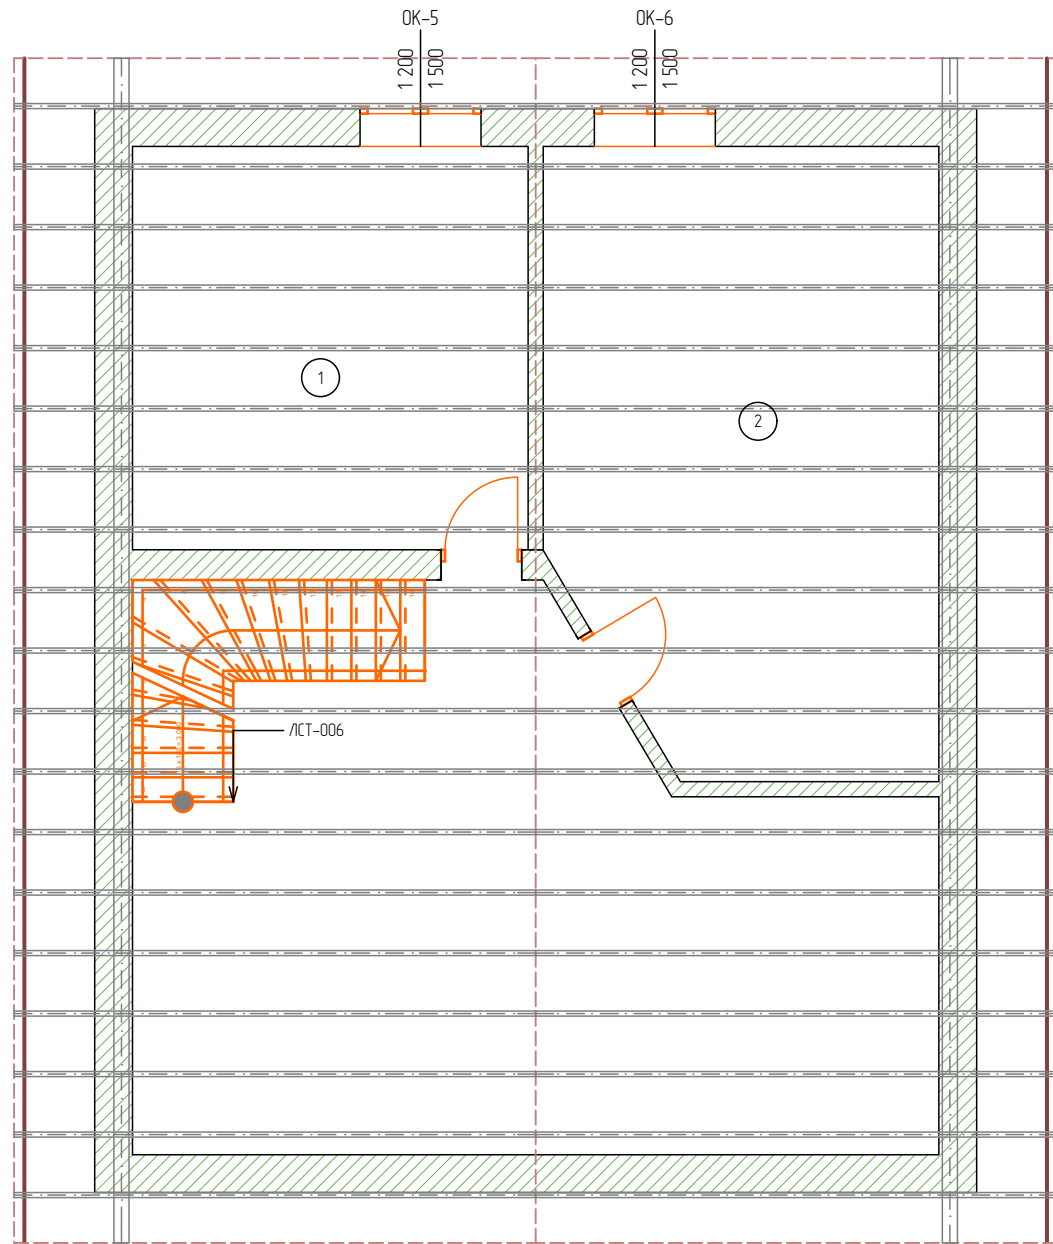

Площадь кровли 140 м²



Система стропил 3Д

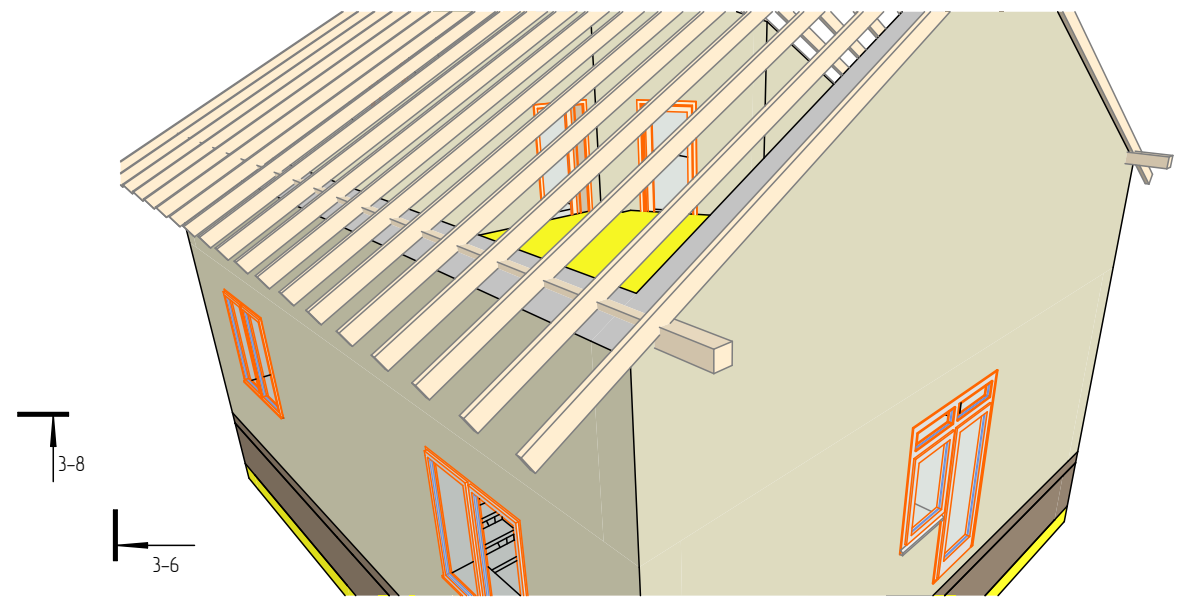

Изм.	Колуч.	Лист	№Док.	Подп.	Дата	01-ЭП			
						Индивидуальный жилой дом	Стадия	Лист	Листов
							01	26	
						План кровли	Aleks-dom.ru		